


טיפוס C  
דירת גן, 4 חדרים

שטח בנוי  
85 מ"ר

שטח גינה  
83 מ"ר

מערב/צפון

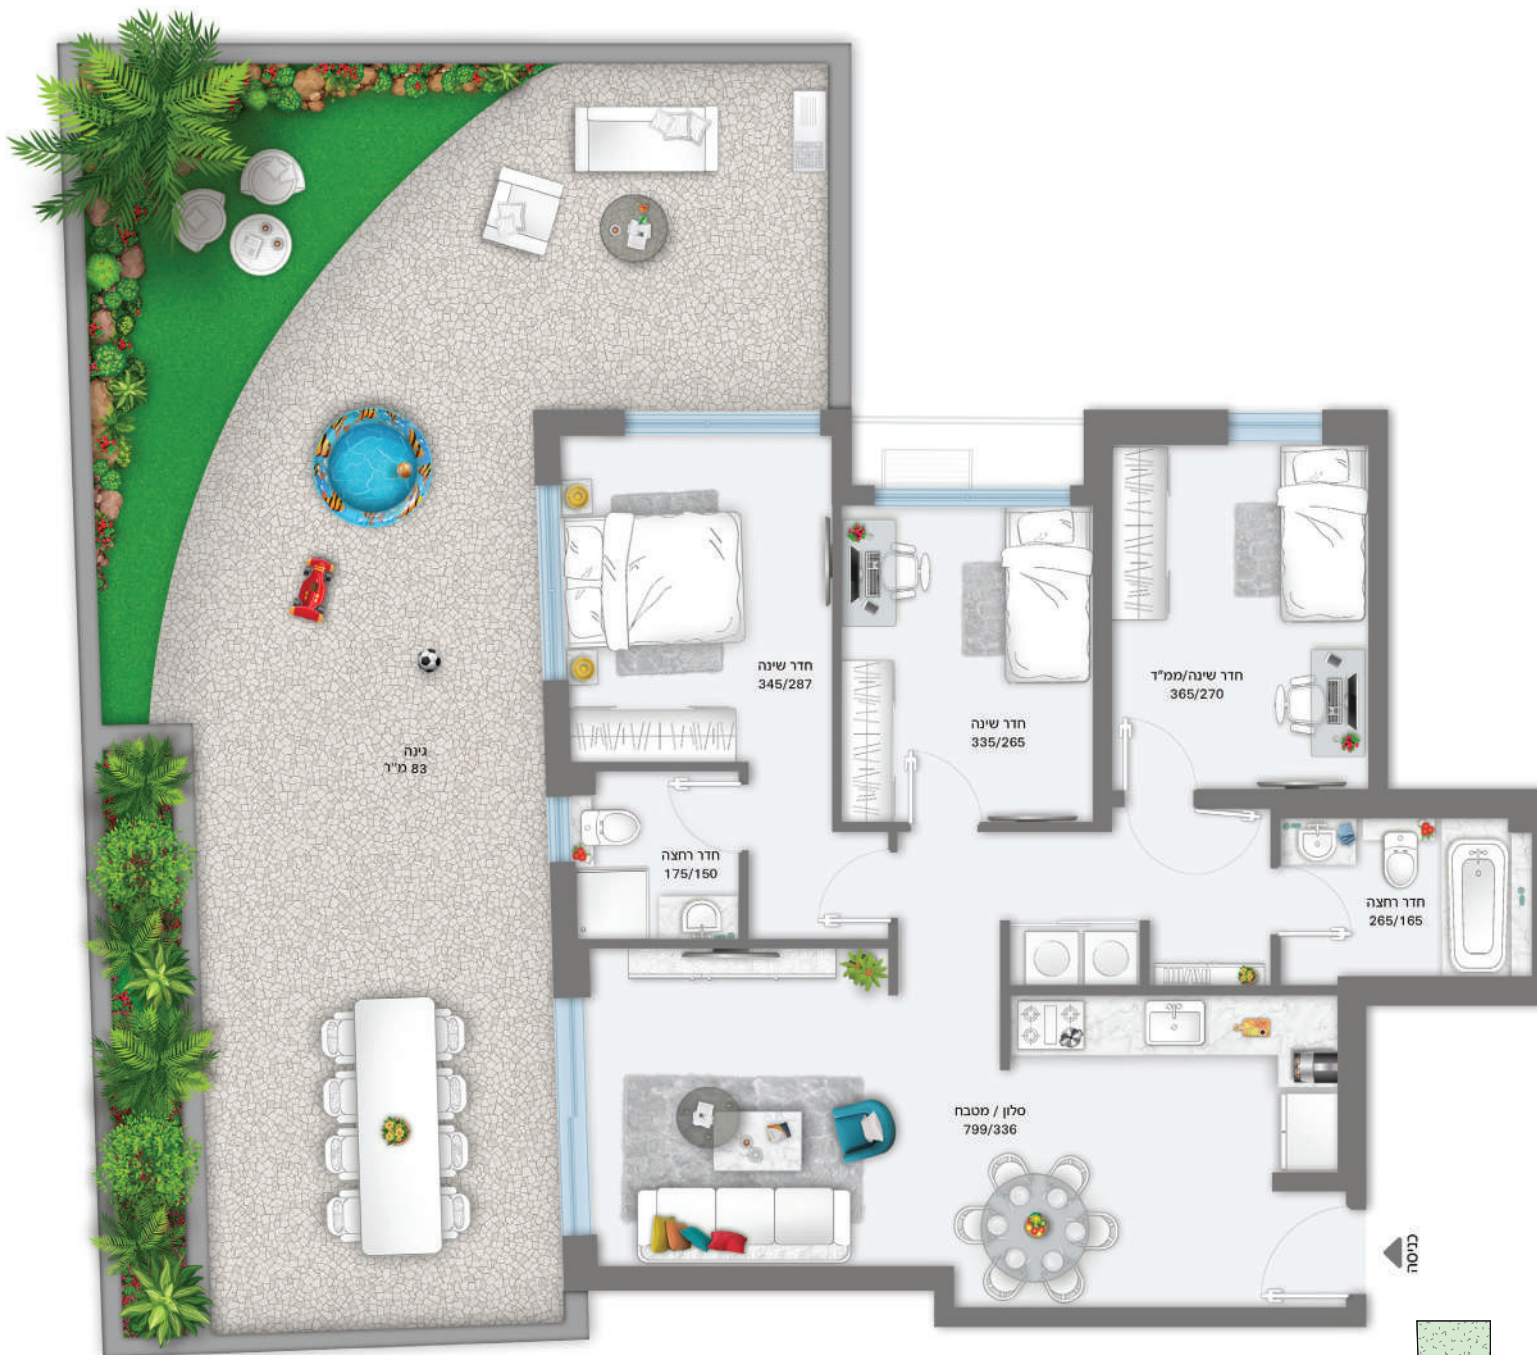

המפרט הטכני וכל הפרטים הכלולים בתוכנית זו הינם לצורך המחשה והתרשמות כללית בלבד ואינם מהווים חלק ממתווה מכר הזירה. רק המפרט הטכני והתוכניות שיצורפו לחוזה המכר יחייבו את החברה בכל הנוגע לפרויקט ולזירה.

