




טיפוס B
דירת 4 חד'
קומות 5-6
דירות מס' 18/22

שטח בנוי
105 מ"ר
שטח מרפסת
11.5 מ"ר

צפון/ מזרח

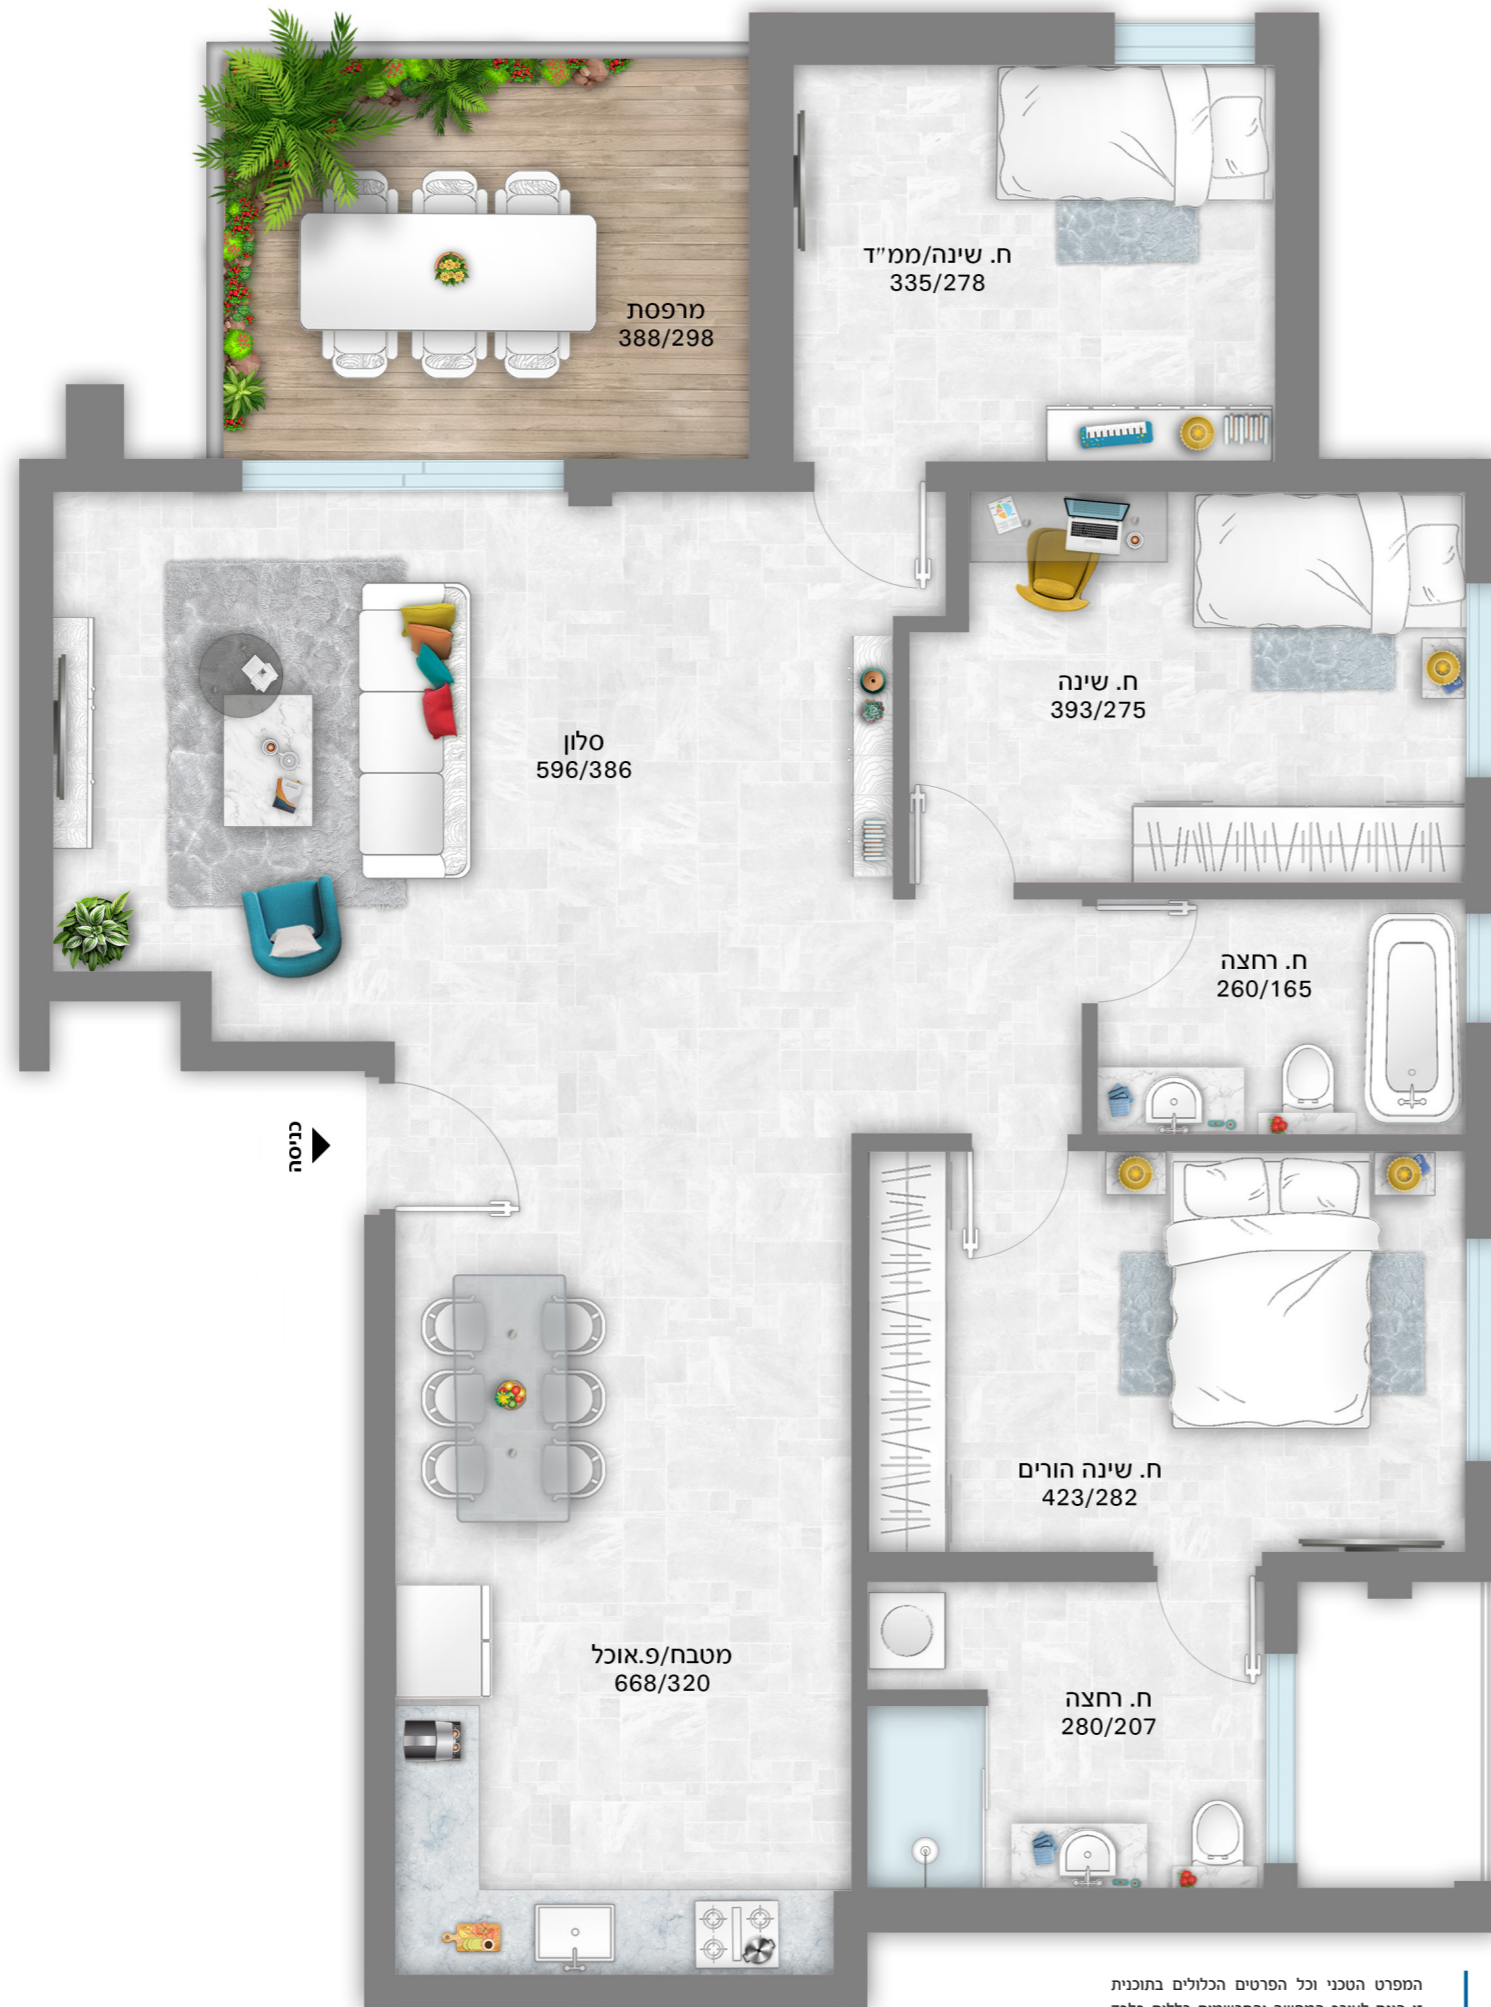

המפרט הטכני וכל הפרטים הכלולים בתוכנית זו הינם לצורך המחשה והתרשמות כללית בלבד ואינם מהווים חלק ממתווה מכר הדירה. רק המפרט הטכני והתוכניות שיצורפו לחחה המכר יחייבו את החברה בכל הנוגע לפרויקט ולדירה

