


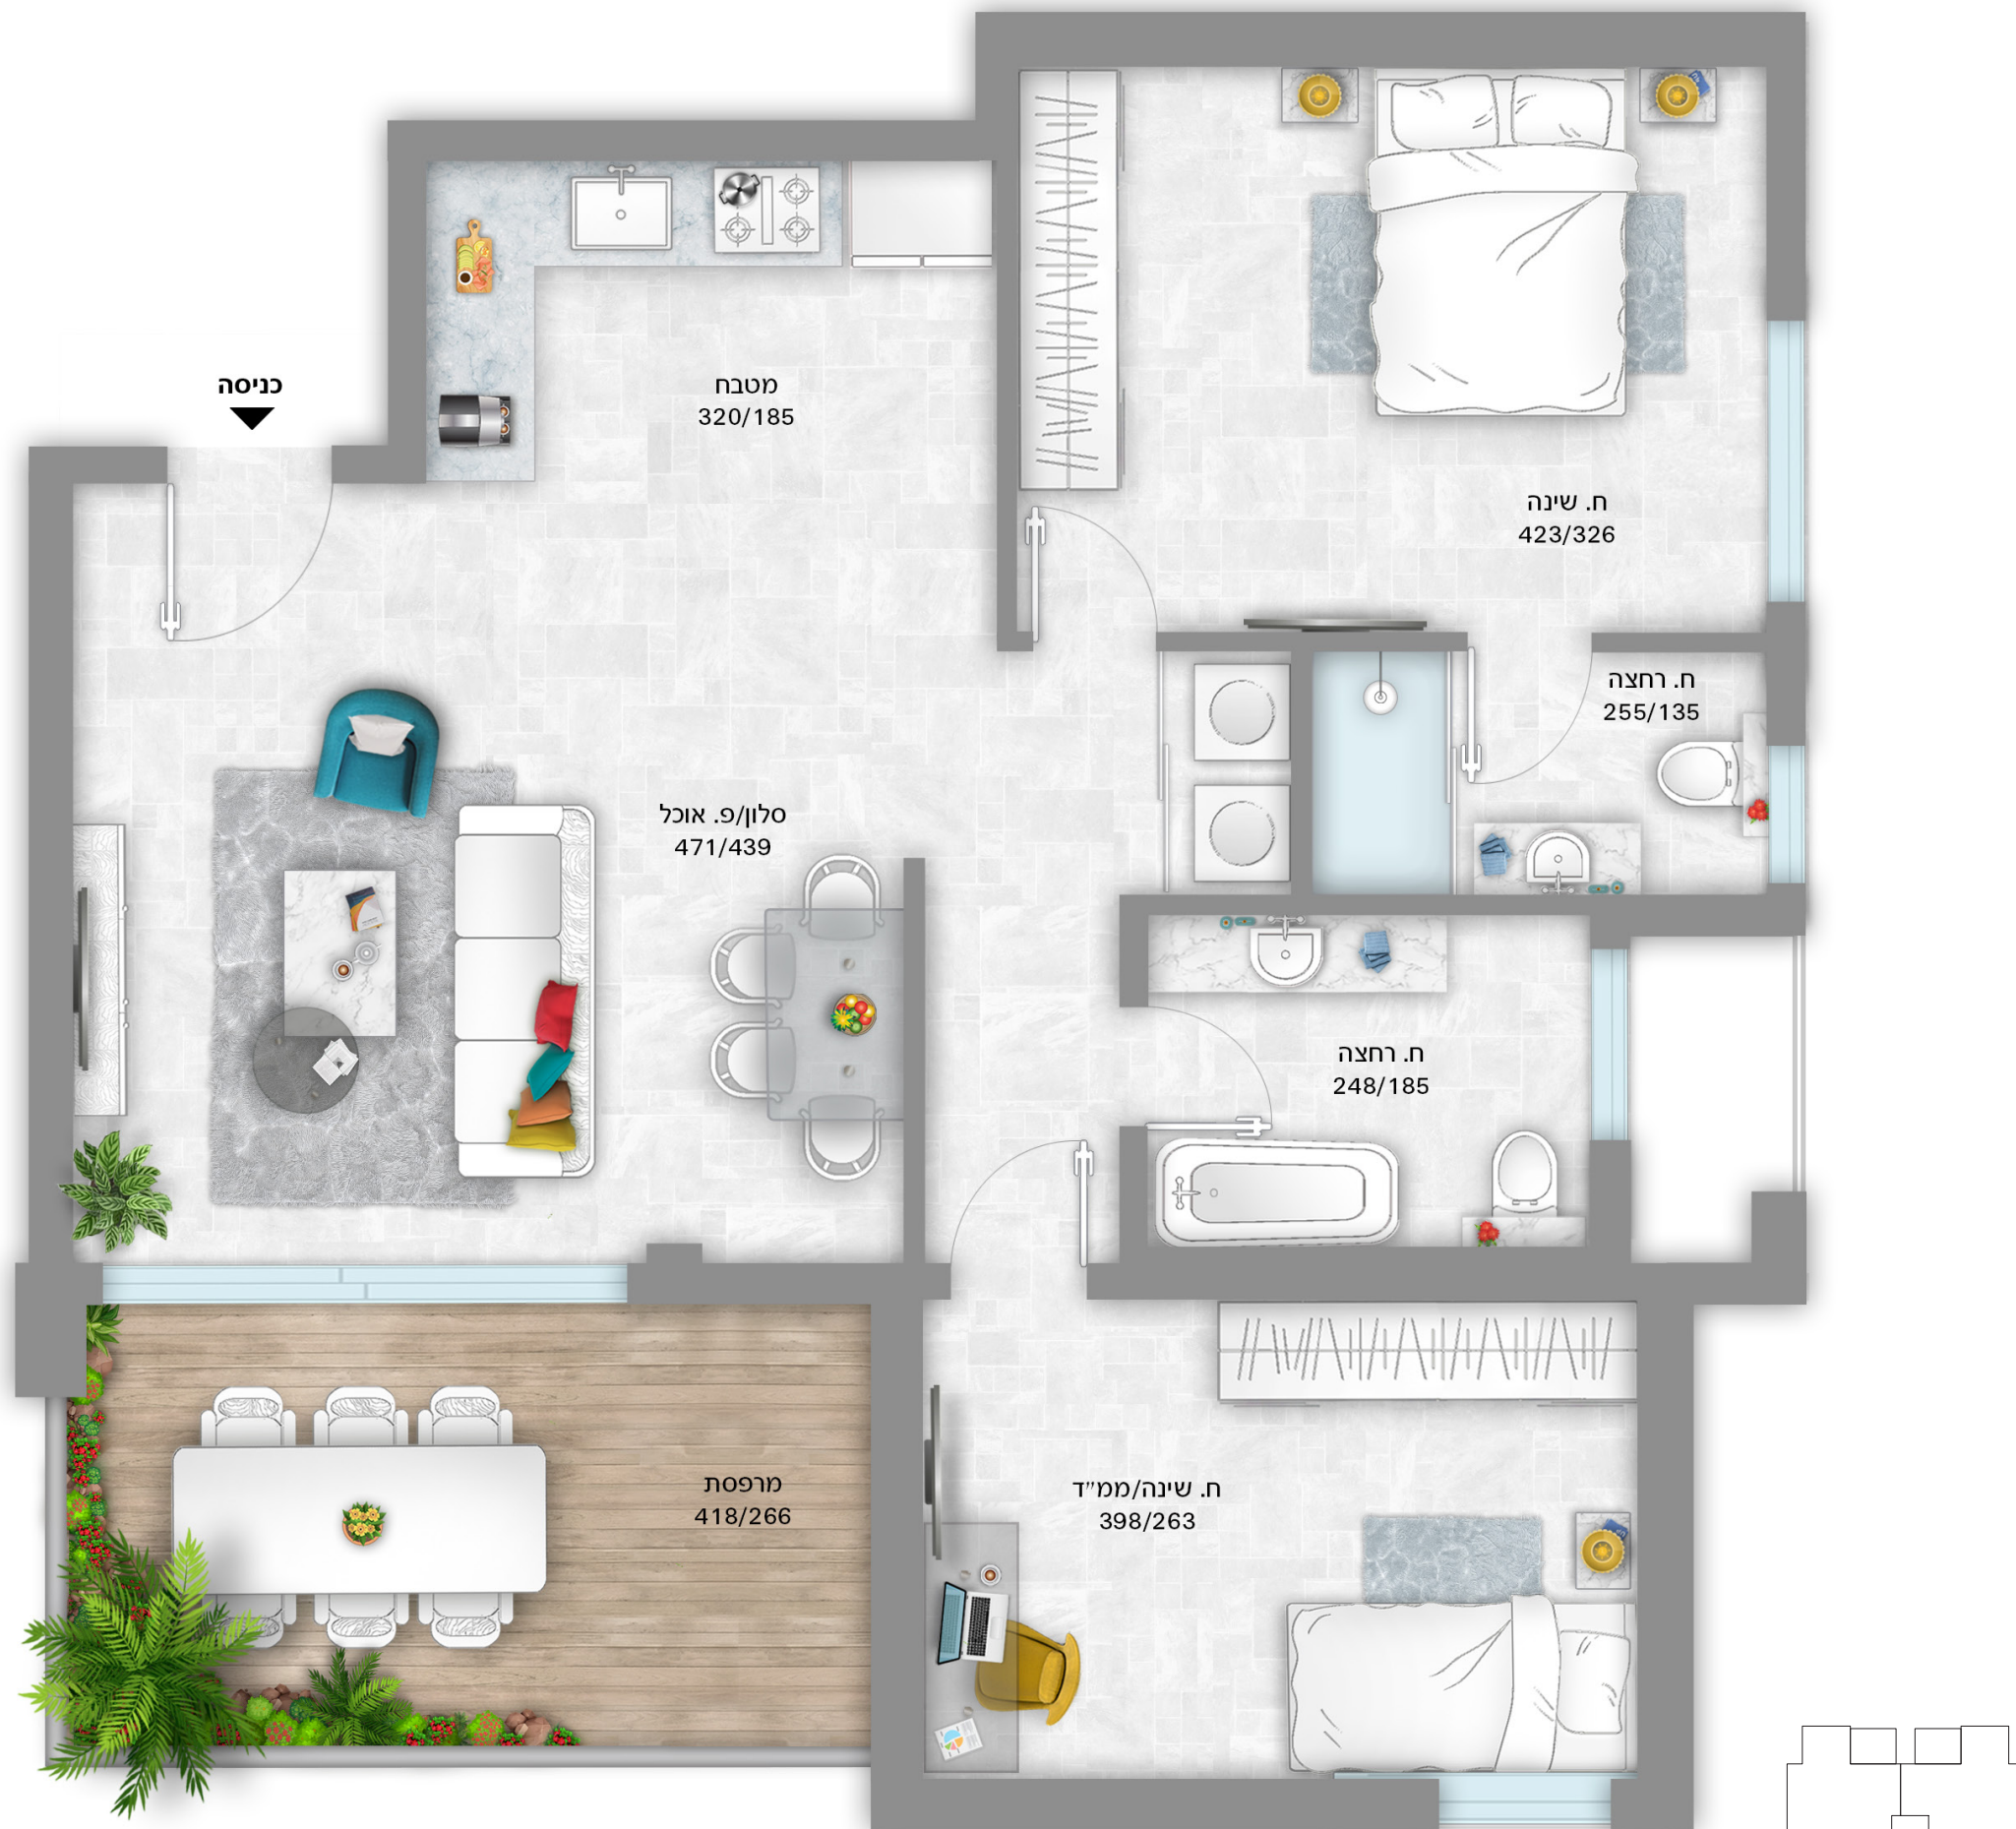

טיפוס C
דירת 3 חד'
קומה 5, דירה מס' 19

שטח בנוי
78 מ"ר
שטח מרפסת
11 מ"ר

דרום / מזרח



המפרט הטכני וכל הפרטים הכלולים בתוכנית זו הינם לצורך המחשה והתרשמות כללית בלבד ואינם מהווים חלק ממתווה מכר הדירה. רק המפרט הטכני והתוכניות שיצורפו לחה המכר יחייבו את החברה בכל הנוגע לפרויקט ולדירה

