




טיפוס D
 דופלקס 5 חד'
 קומות 5-6, דירה מס' 20

שטח בנוי
 138 מ"ר

שטח מרפסת
 11 מ"ר

דרום / מערב

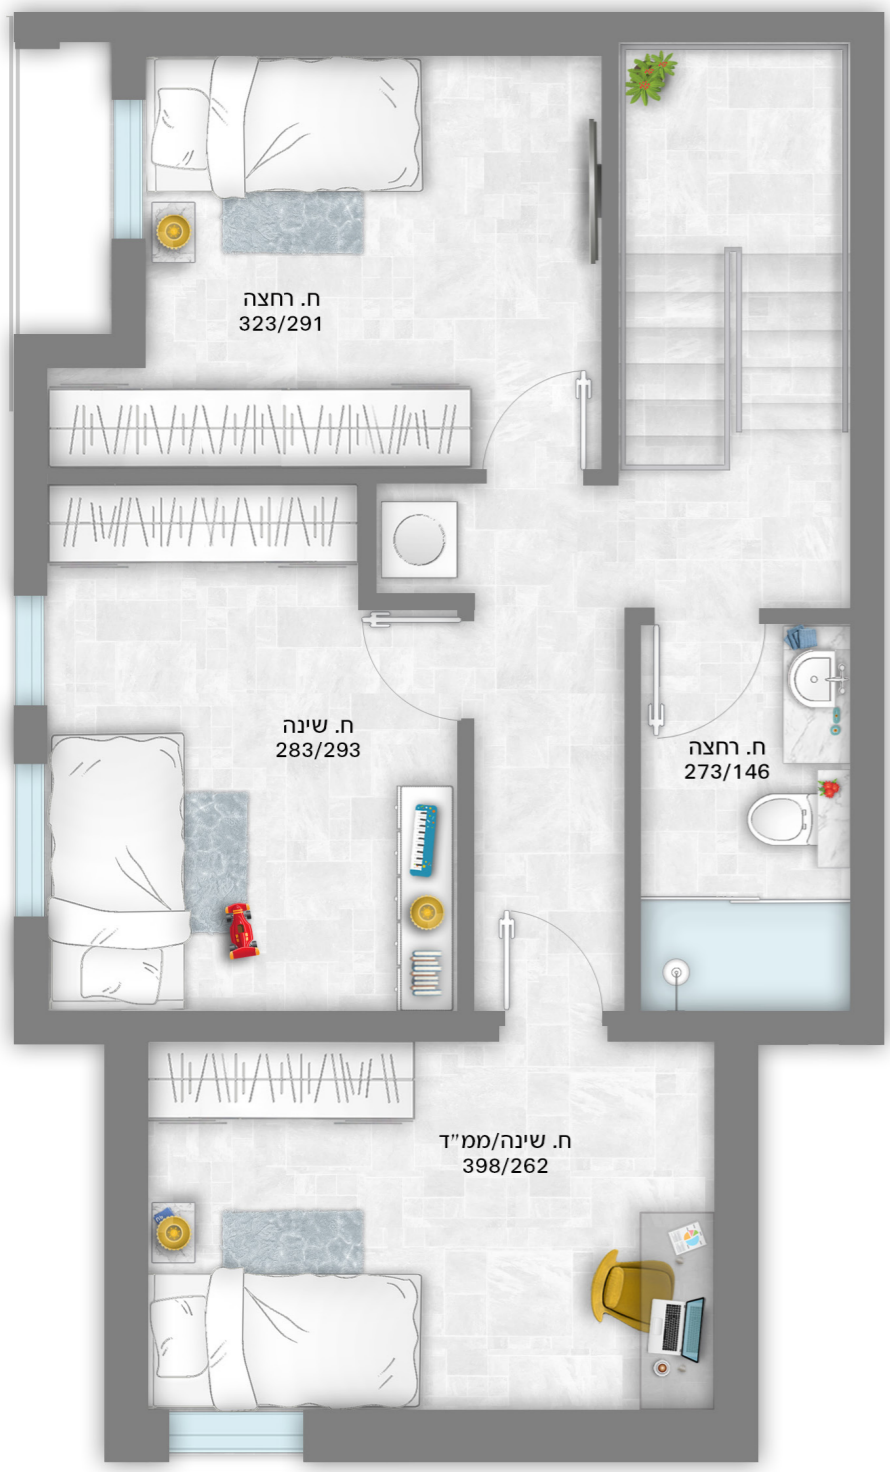

המפרט הטכני וכל הפרטים הכלולים בתוכנית זו הינם לצורך המחשה והתרשמות כללית בלבד ואינם מהווים חלק ממתווה מכר הדירה. רק המפרט הטכני והתוכניות שיצורפו לחחה המכר יחייבו את החברה בכל הנוגע לפרויקט ולדירה

